


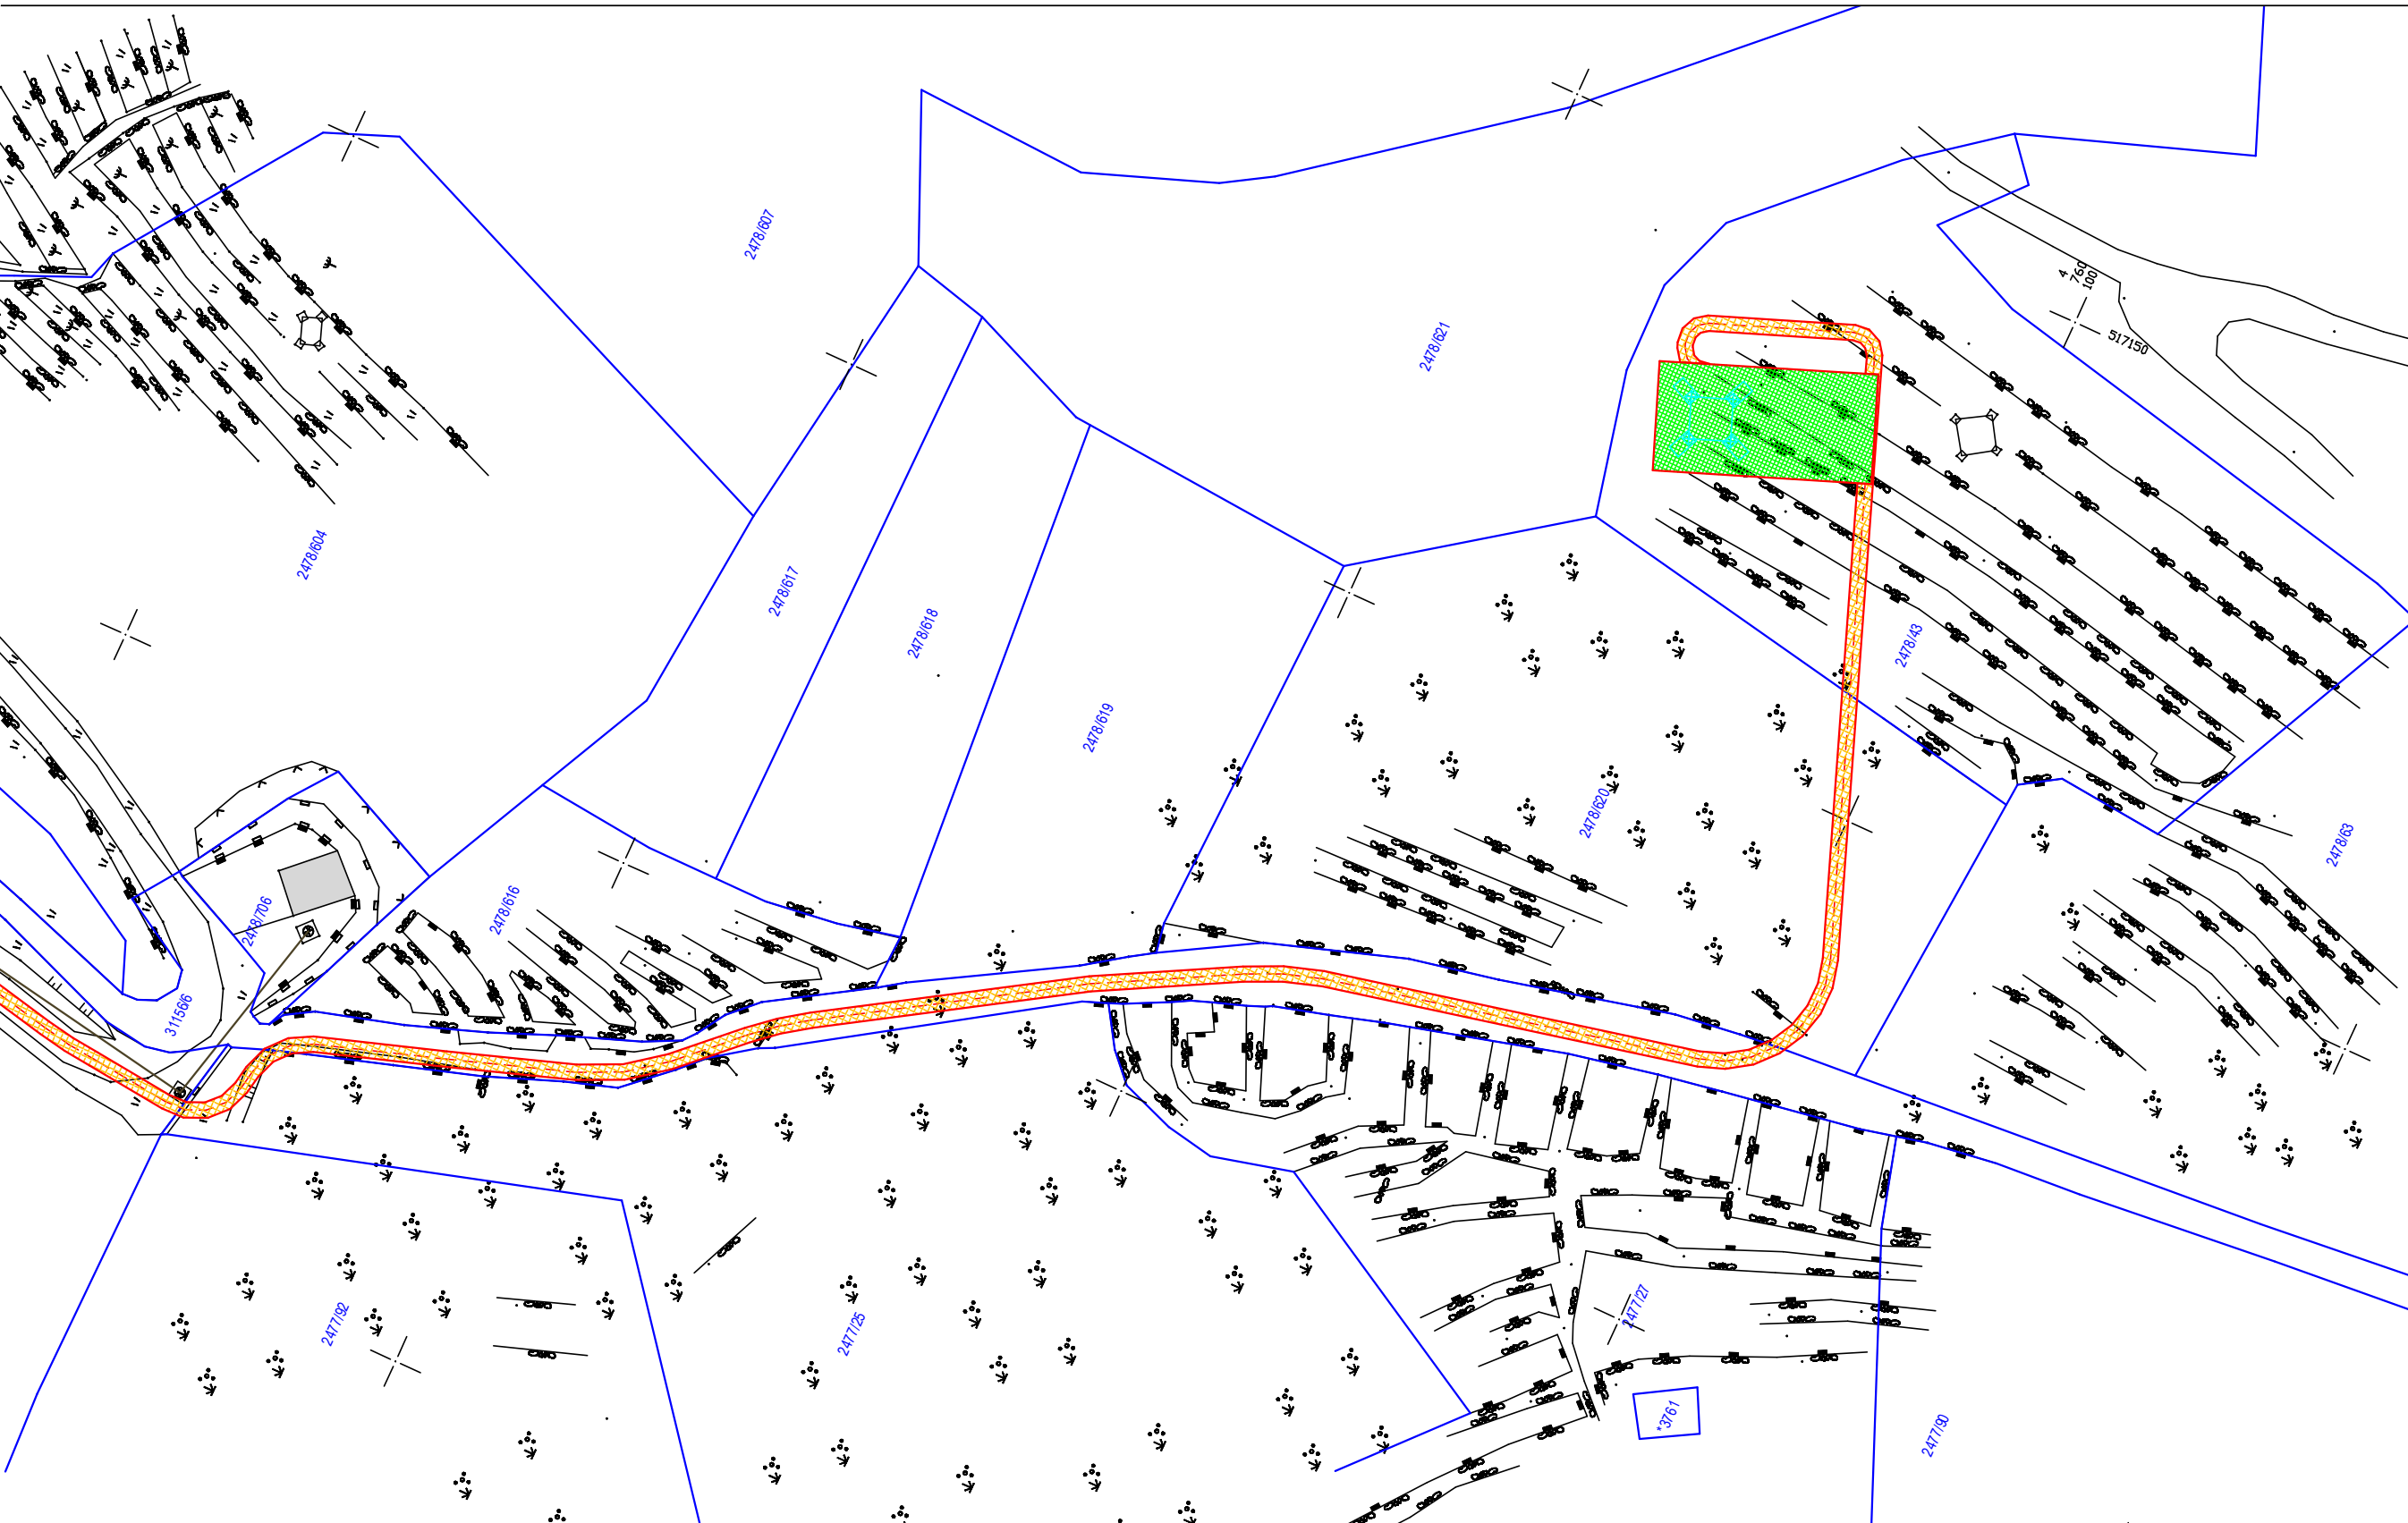

Slog listova:

List 1List 2

Br. pr.: 162/17.

GEODETSKI ELABORAT
NEPOTPUNOG IZVLAŠTENJA

Podmorska 110 kV kabelska veza Hvar
(KS Medvidbad) - Korčula (KS Prapratna)
za kat. čest. zem. 2477/76, 2477/286, 2477/285 i dr.
k. o. Vela Luka, M. br. 314765

TUMAČ ZNAKOVA

topografija:

suhozid

pokos

podžida

maslina

katastarsko stanje:

graničje čest. zem.

2477/76katastarska čest. zem.

projektirano stanje:

projektirani elektroenergetski vod

pojas izvlaštenja podzemnog kabela

pojas izvlaštenja za stupno mjesto

KOORDINATNI SUSTAV

Koordinate su u HTRS - u.
Kote su apsolutne, u visinskom sustavu HVRS71.

MJERILO:

1 : 500

NARUČITELJ

HOPS d.o.o.
Prijenosno područje Split
21000 SPLIT, Ulica kneza Lj. Posavskog 5

IZRADA

TRIPODIJ-GEODEZIJA
D.O.O. URED ZA GEODETSKE POSLOVE
Tel. 544-140 Fax 544-138

Izradio: Mile Čatipović, mag. ing. geod. et geoinf.

DATUM

Listopad 2018.g.