


- GRANICA OBUHVATA PLANA
- NAMJENA POVRŠINA**
- (T2) LUGOSTITELJSKO-TURISTIČKA NAMJENA - TURISTIČKO NASELJE  
- OBALNA ŠETNICA (LUNGO MARE)
- POŠTA I ELEKTRONIČKE KOMUNIKACIJE
- KORISNIČKI I SPOJNI VODOVI
- PODRUČJA POSEBNIH OGRANIČENJA U KORIŠTENJU**
- POSEBNI UVJETI KORIŠTENJA  
Očuvanje funkcije antičkog mla

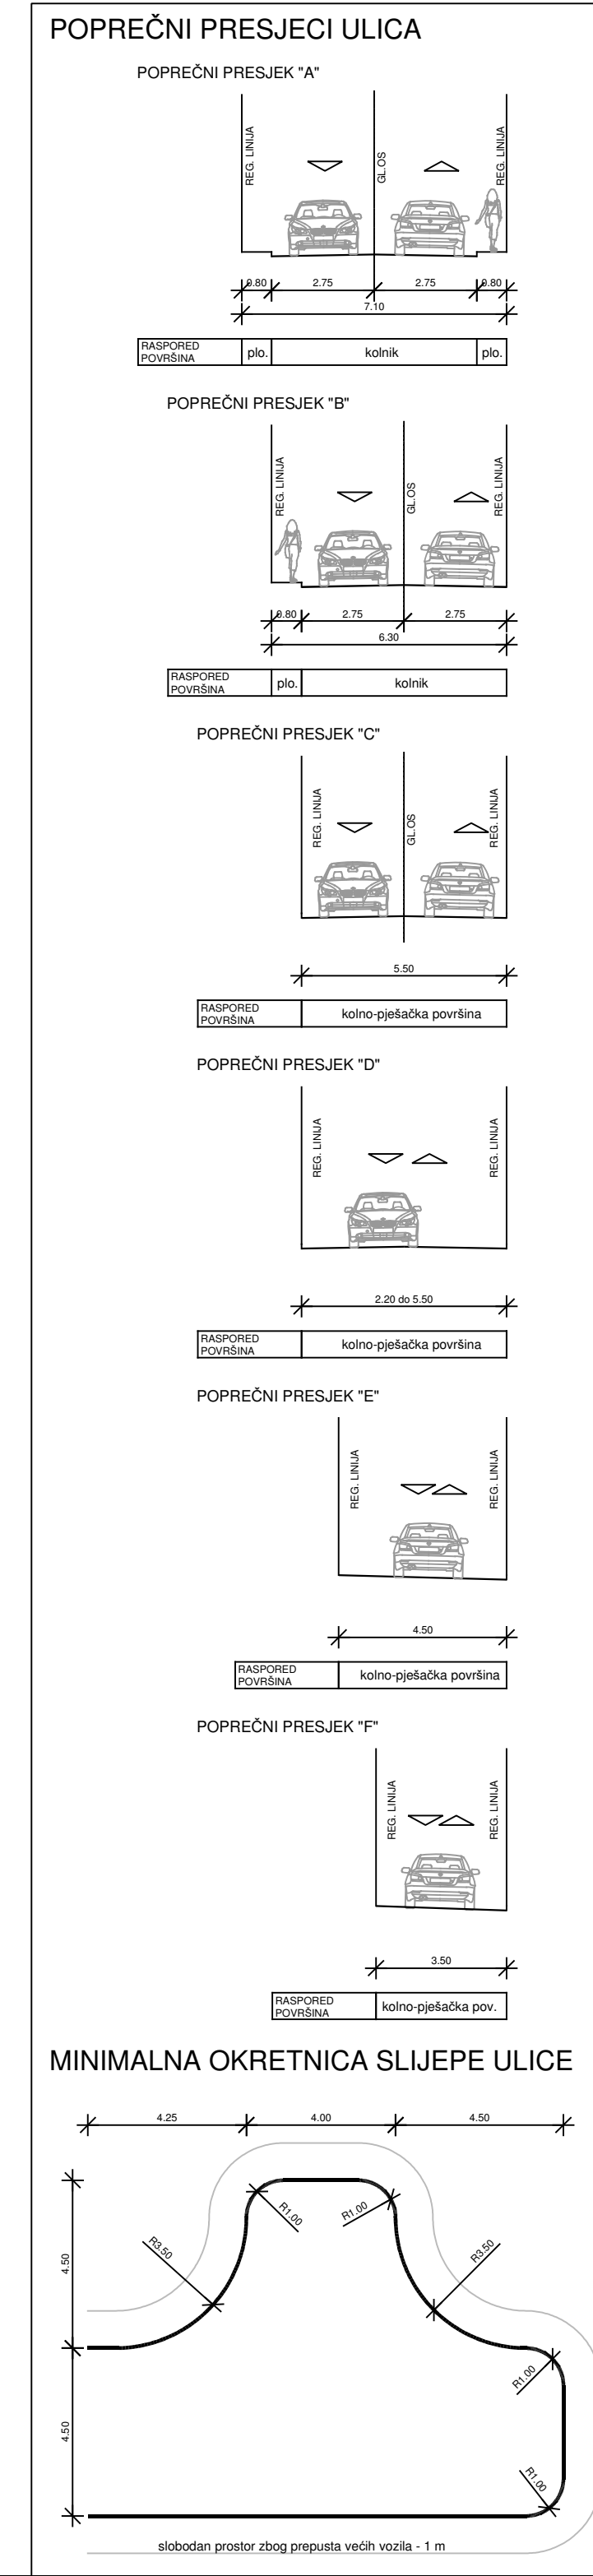

500 m<sup>2</sup> 1:1000

50m 100m

Županja: DUBROVAČKO NERETVANSKA Općina: VELA LUKA Naziv: PROMETNA, ULIČNA I KOMUNALNA INFRASTRUKTURNA MREŽA PROMETNA I ULIČNA MREŽA, POŠTA I ELEKTRONIČKE KOMUNIKACIJE Broj katlogovskog prikaza: 2.1. Mjeto: katlogovskog prikaza: 1:2000	
