



- GRANICA OBUHVATA PLANA
- NAMJENA POVRŠINA**
- T1** UGOSTITELJSKO-TURISTIČKA NAMJENA
nam: T1A, Uta T1B
- R6** SPORTSKO-REKREACIJSKA NAMJENA
nam: R6A, R6B, R6C, R6Z
- Z** ZAŠTITNE ZELENE POVRŠINE
- IS** POVRŠINE INFRASTRUKTURNIH SUSTAVA
ispostava - IS1
- L** PRIVAZ ZA POTREBE ZONE
- PROMETNE POVRŠINE
GESTOVNI PROMET**
- OSTALE ULICE
- OSTALE ULICE IZVAN OBUHVATA PLANA
- KOLNO-PJEŠAČKE POVRŠINE
- OZNAKA ULICE
ozna: ulica - O1, koridorulica - KP
- OZNAKA PRESJEKA
- OZNAKA PRESJEKA (LUNGO MARE)
okvirna trasa
- POŠTA I ELEKTRONIČKE KOMUNIKACIJE
- KORISNIČKI I SPOJNI VODOVI

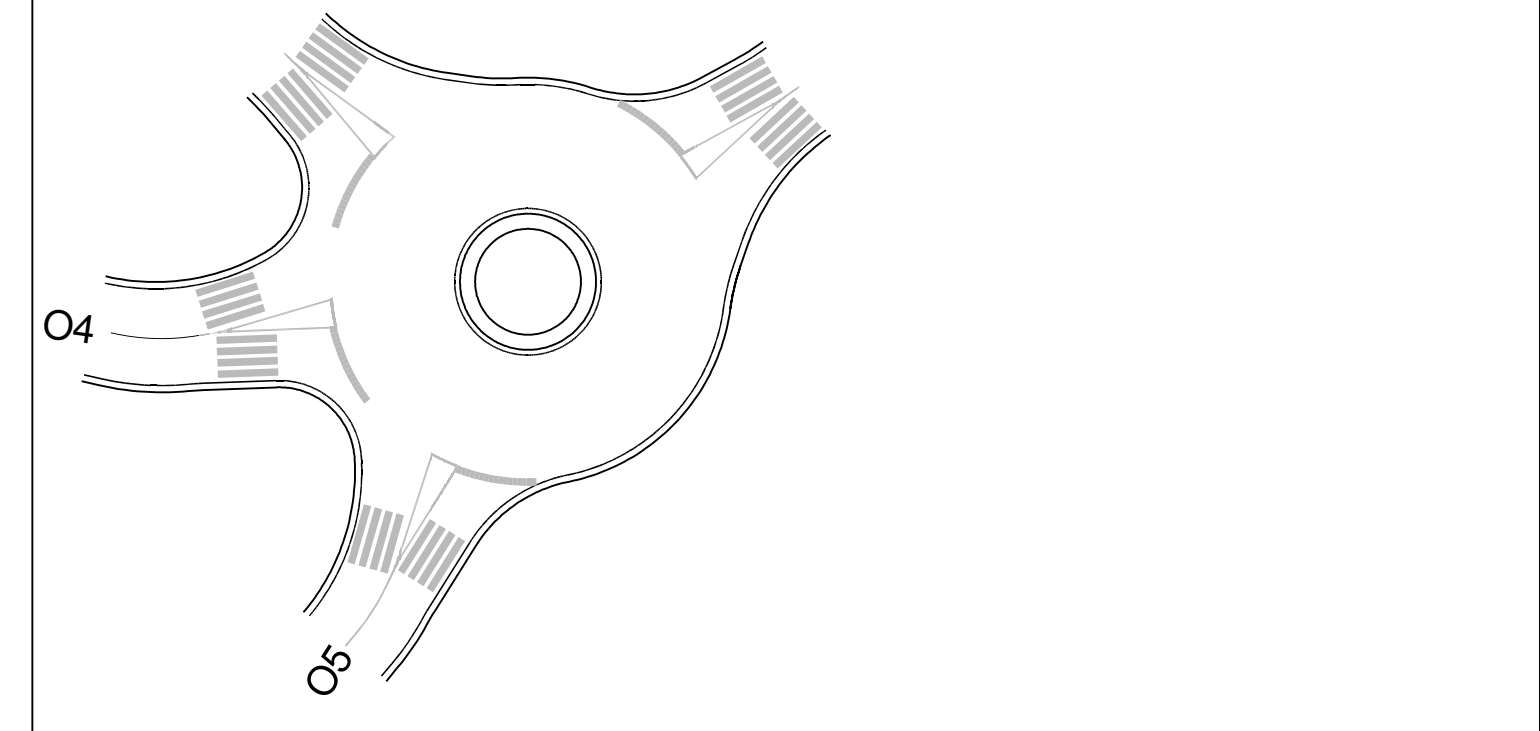

PRIJEDLOG SPOJA ISTOČNOG ULAZA



POPREČNI PRESJEKI ULICA

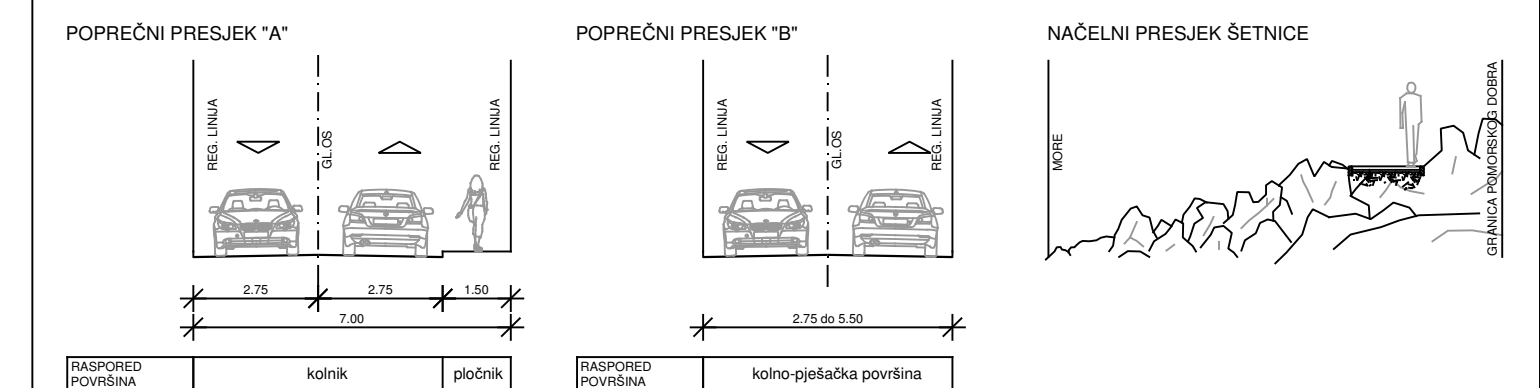

Zupanja: DUBROVAČKO-NERETVANSKA	
Općina: VELA LUKA	
Naziv prostornog plana: UPU UGOSTITELJSKO-TURISTIČKE ZONE PLITVINE	
Naziv kategoriziranih dijelova: zadnji materijal	
Naziv projekatnog prikaza: PROMETNA, ULIČNA I KOMUNALNA INFRASTRUKTURNA MREŽA	
Naziv kategoriziranih dijelova: PROMETNA I ULIČNA MREŽA, POŠTA I ELEKTRONIČKE KOMUNIKACIJE	
Mjerilo kategoriziranih dijelova: 2:1	
Mjerilo: 1:1000	
OŠtarka o izradi: Bužbeni glavnik Općine Vela Luka 215	
OŠtarka o izradi: Općina o izradi: Općina Vela Luka „17	
Ime i prezime odgovornog: Zoran Vikić dipl.ing.	
Ime i prezime odgovornog: Općinska osoba za provođenje javne rasprave:	
Ime i prezime odgovornog: Dario Franušević, dipl.ing.	
Plana osoba koja je izradila plan: ATERACIA	
Plana osoba koja je izradila plan: ATERACIA d.o.o.	
Plana osoba koja je izradila plan: Ken Kapović, mag.ing.arch.	
Voditelj izrade plana: Ken Kapović, mag.ing.arch.	
Sudjelnici u izradi plana: 1. Ken Kapović, mag.ing.arch.	
Sudjelnici u izradi plana: 2. Nina Kelić, dipl.ing.arch.	
Sudjelnici u izradi plana: 3. Peter Čigarić, ig.	
Sudjelnici u izradi plana: 4. Nada Bulčić, dipl.ing.arch.	
Sudjelnici u izradi plana: 5. Ivana Najman, dipl.ing.arch.	
Sudjelnici u izradi plana: 6. Ana Pažević, dipl.ing.arch.	
Plana osoba koja je izradila plan: Općinsko vijeće Općine Vela Luka	
